



COMUNE DI TORBOLE CASAGLIA

Provincia di Brescia

PIANO DI EMERGENZA COMUNALE

Tavola

2/c


COPERTINA RETE FOGNATURA

Scala

1:5.000

Fonte: Piano di Governo del Territorio

Provincia di
Brescia

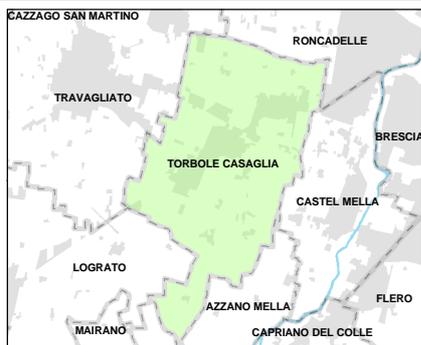

Data

ANNO 2012

Base cartografica

AEROFOTOGRAMMETRICO



Aggiornamento

0



**Divisione
Studi e Progetti**



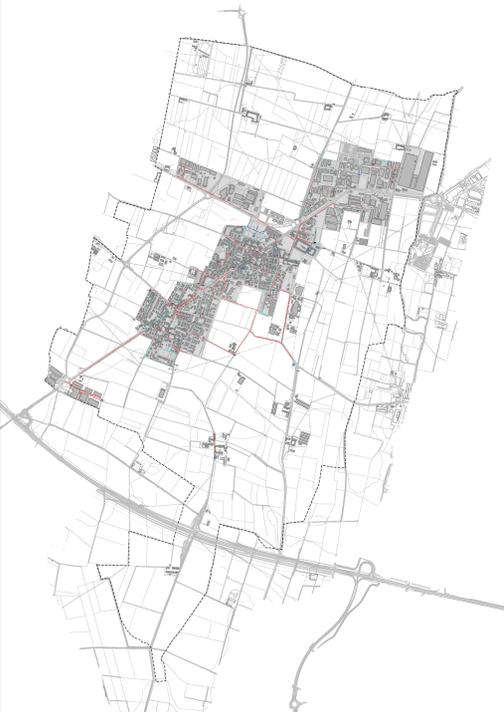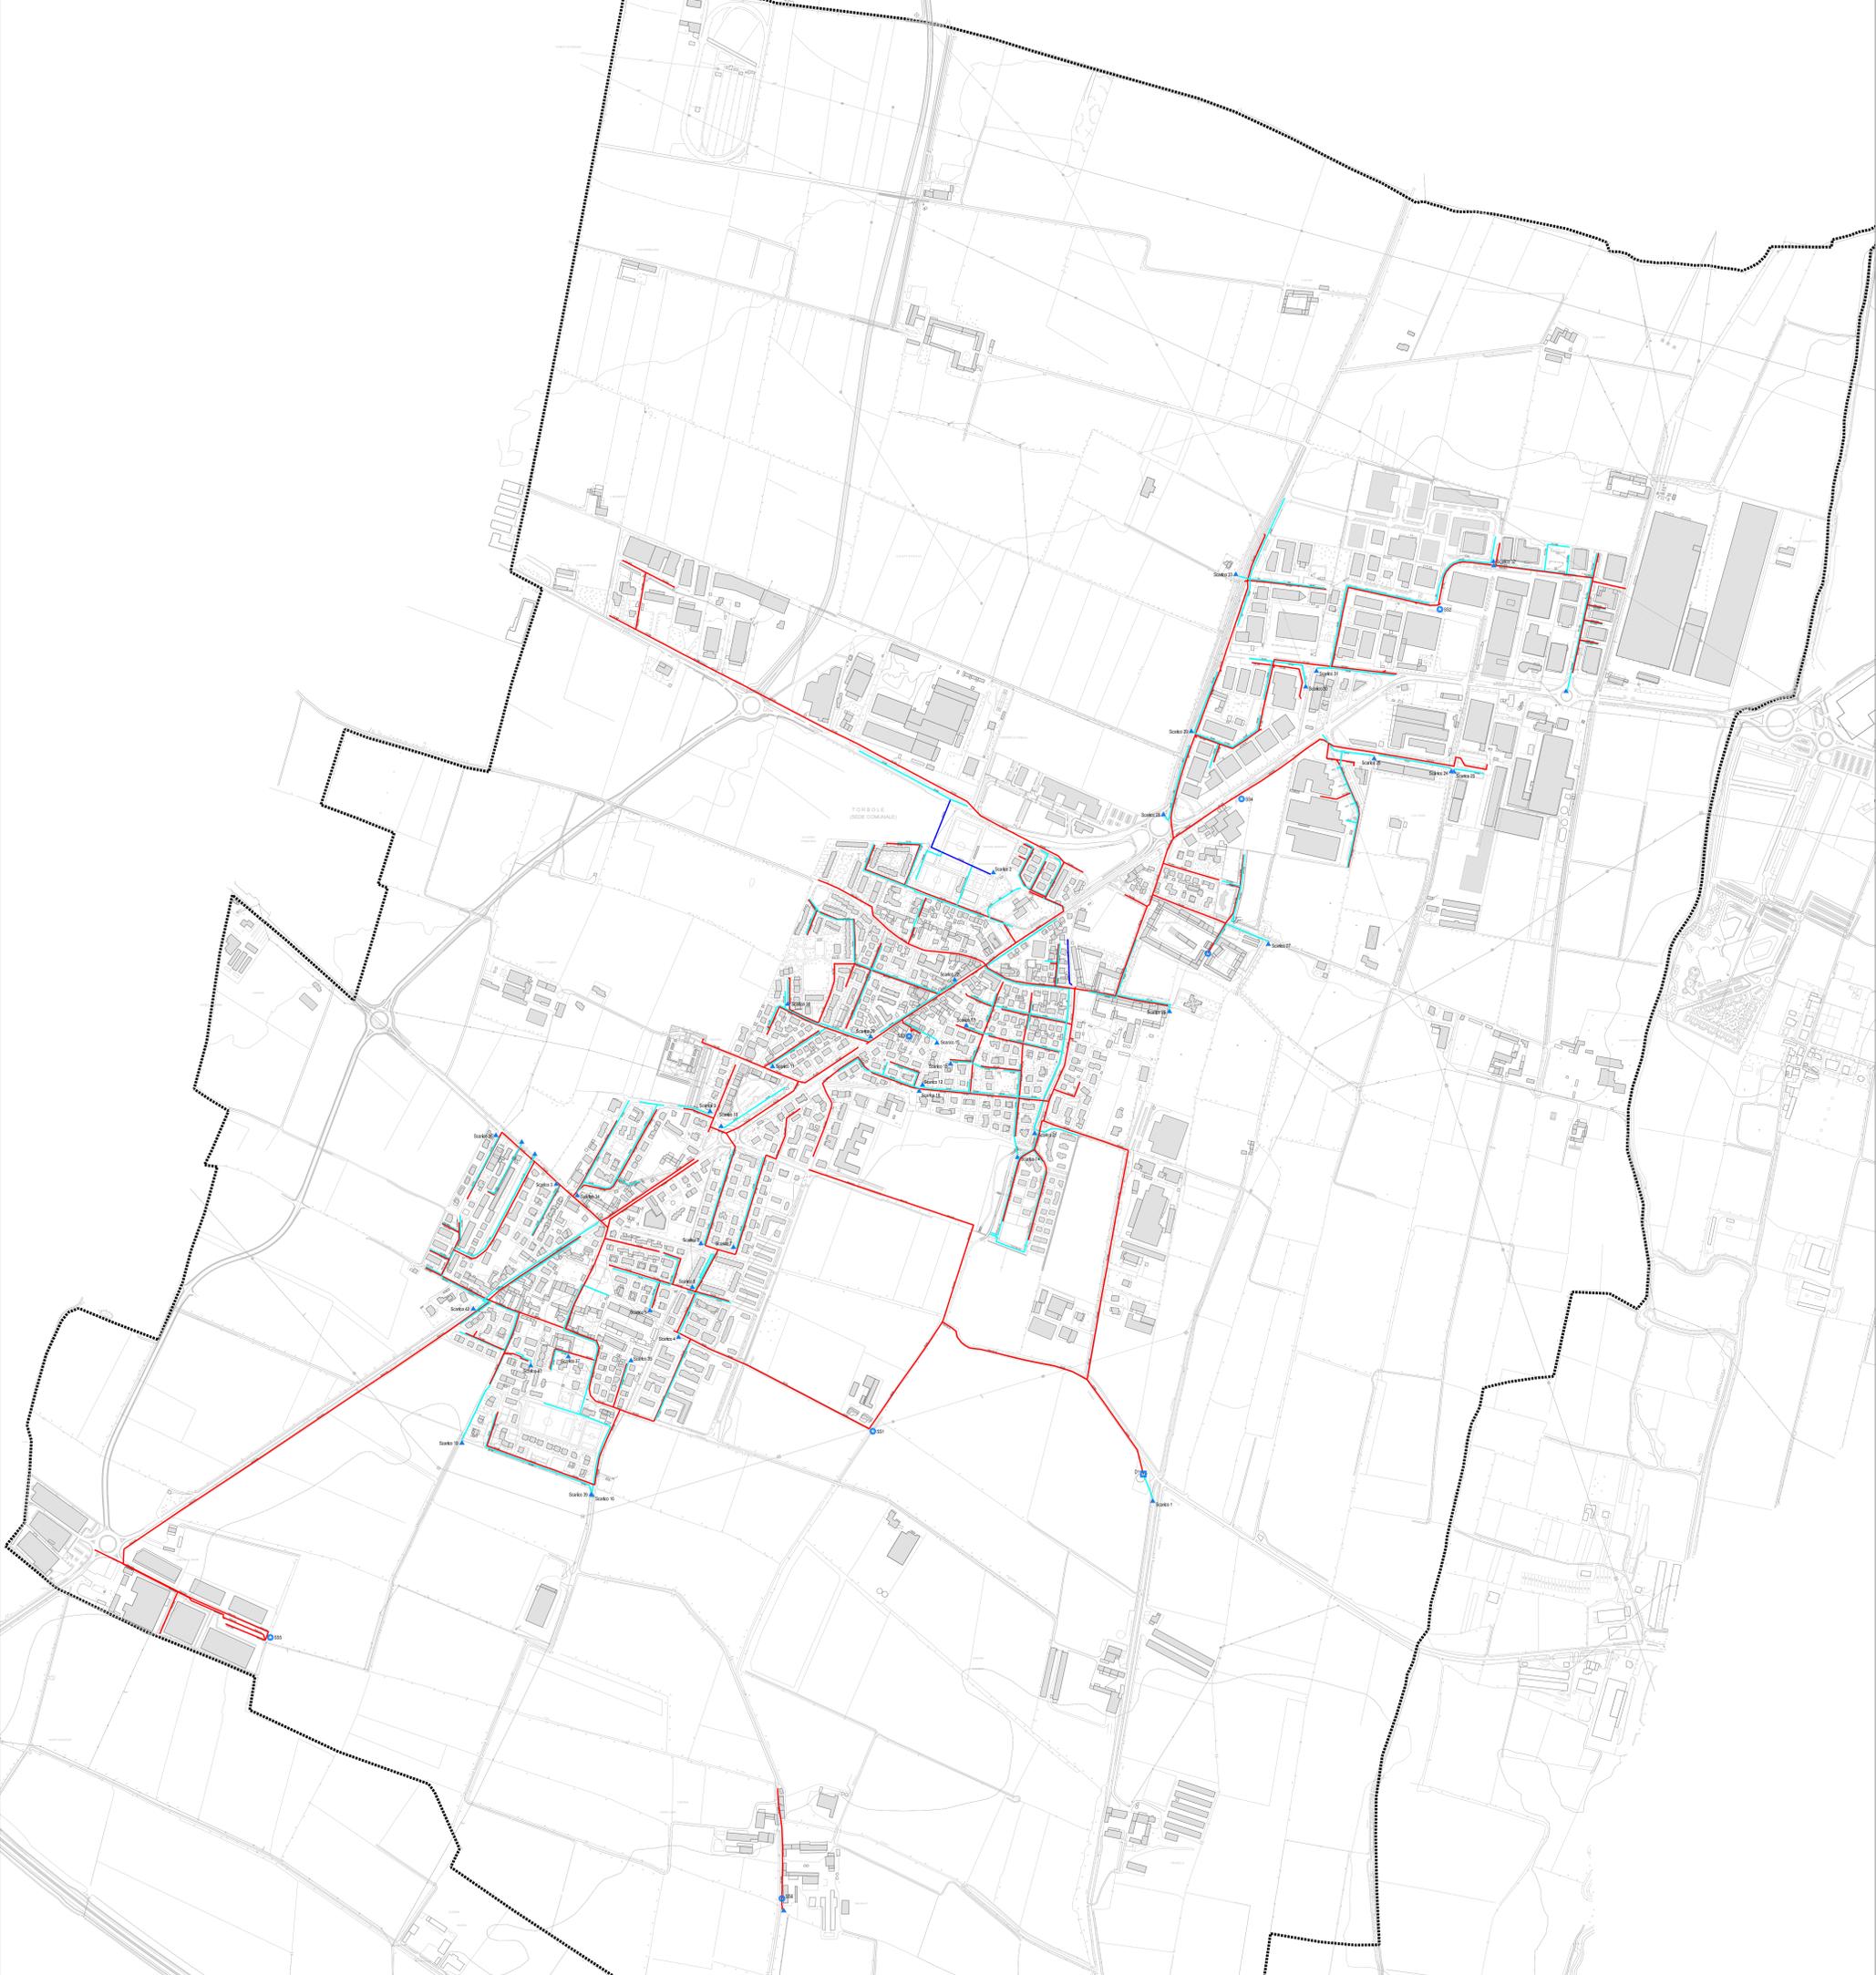

- Rete fognaria**
- fognatura bianca
 - fognatura mista
 - fognatura nera
 - depuratore
 - ★ stazione di sollevamento
 - ▲ scarico

REGIONE LOMBARDIA
PROVINCIA DI BRESCIA
COMUNE DI TORBOLE CASAGLIA

IL SINDACO
Ing. Danilo Gianvini

IL SEGRETARIO GENERALE
Dott. Adriano Tommaselli

IL RESPONSABILE
DEL SERVIZIO URBANISTICO
Ing. Andrea Bellandi

ADOZIONE
CON DELIBERAZIONE C.C.
n. 27 del 25.11.2010

PUBBLICAZIONE
dal 15.12.2010 al 14.01.2011

PARERE DI COMPATIBILITÀ
n. 636 del 03.03.2011

APPROVAZIONE
CON DELIBERAZIONE C.C.
n. 7 del 16.03.2011

PUBBLICAZIONE SUL B.U.R.L.
n. _____ del _____

**DOCUMENTO DI PIANO
QUADRO CONOSCITIVO**

PIANO DI GOVERNO DEL TERRITORIO

C7c

ASSOCIATI ASSOCIATI
STUDIO TECNICO ASSOCIATO

ARCHITETTI
SERGIO MARIETTA
CLAUDIO RUZZA
IGNAZIO FRAN TOGNAZZI
Via Parini 3 - 25128 Brescia
STEFANO BRAGA
0304470099

RETI TECNOLOGICHE:
RETE FOGNARIA

SCALA: 1:5.000 - 1:25.000
DATA: marzo 2011
06002