



COMUNE DI TORBOLE CASAGLIA

Provincia di Brescia

PIANO DI EMERGENZA COMUNALE

Tavola

2/c


COPERTINA RETE GAS

Scala

1:5.000

Fonte: Piano di Governo del Territorio

Provincia di
Brescia

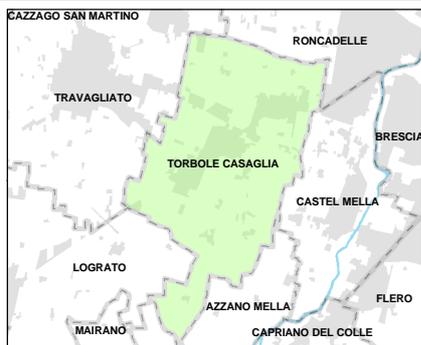

Data

ANNO 2012

Base cartografica

AEROFOTOGRAMMETRICO



Aggiornamento

0



**Divisione
Studi e Progetti**



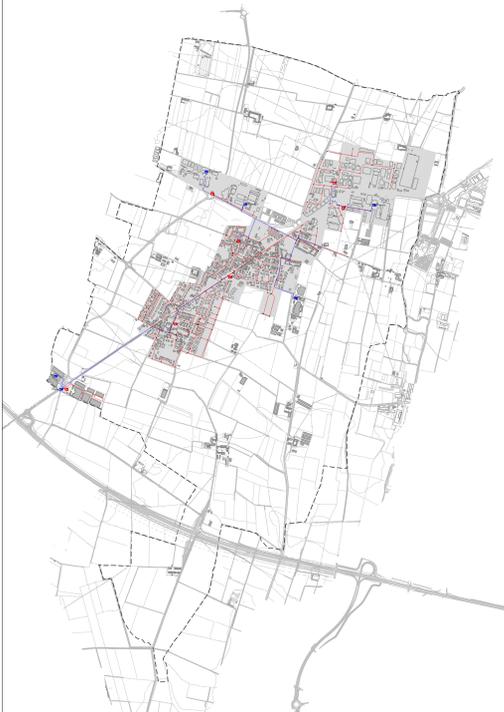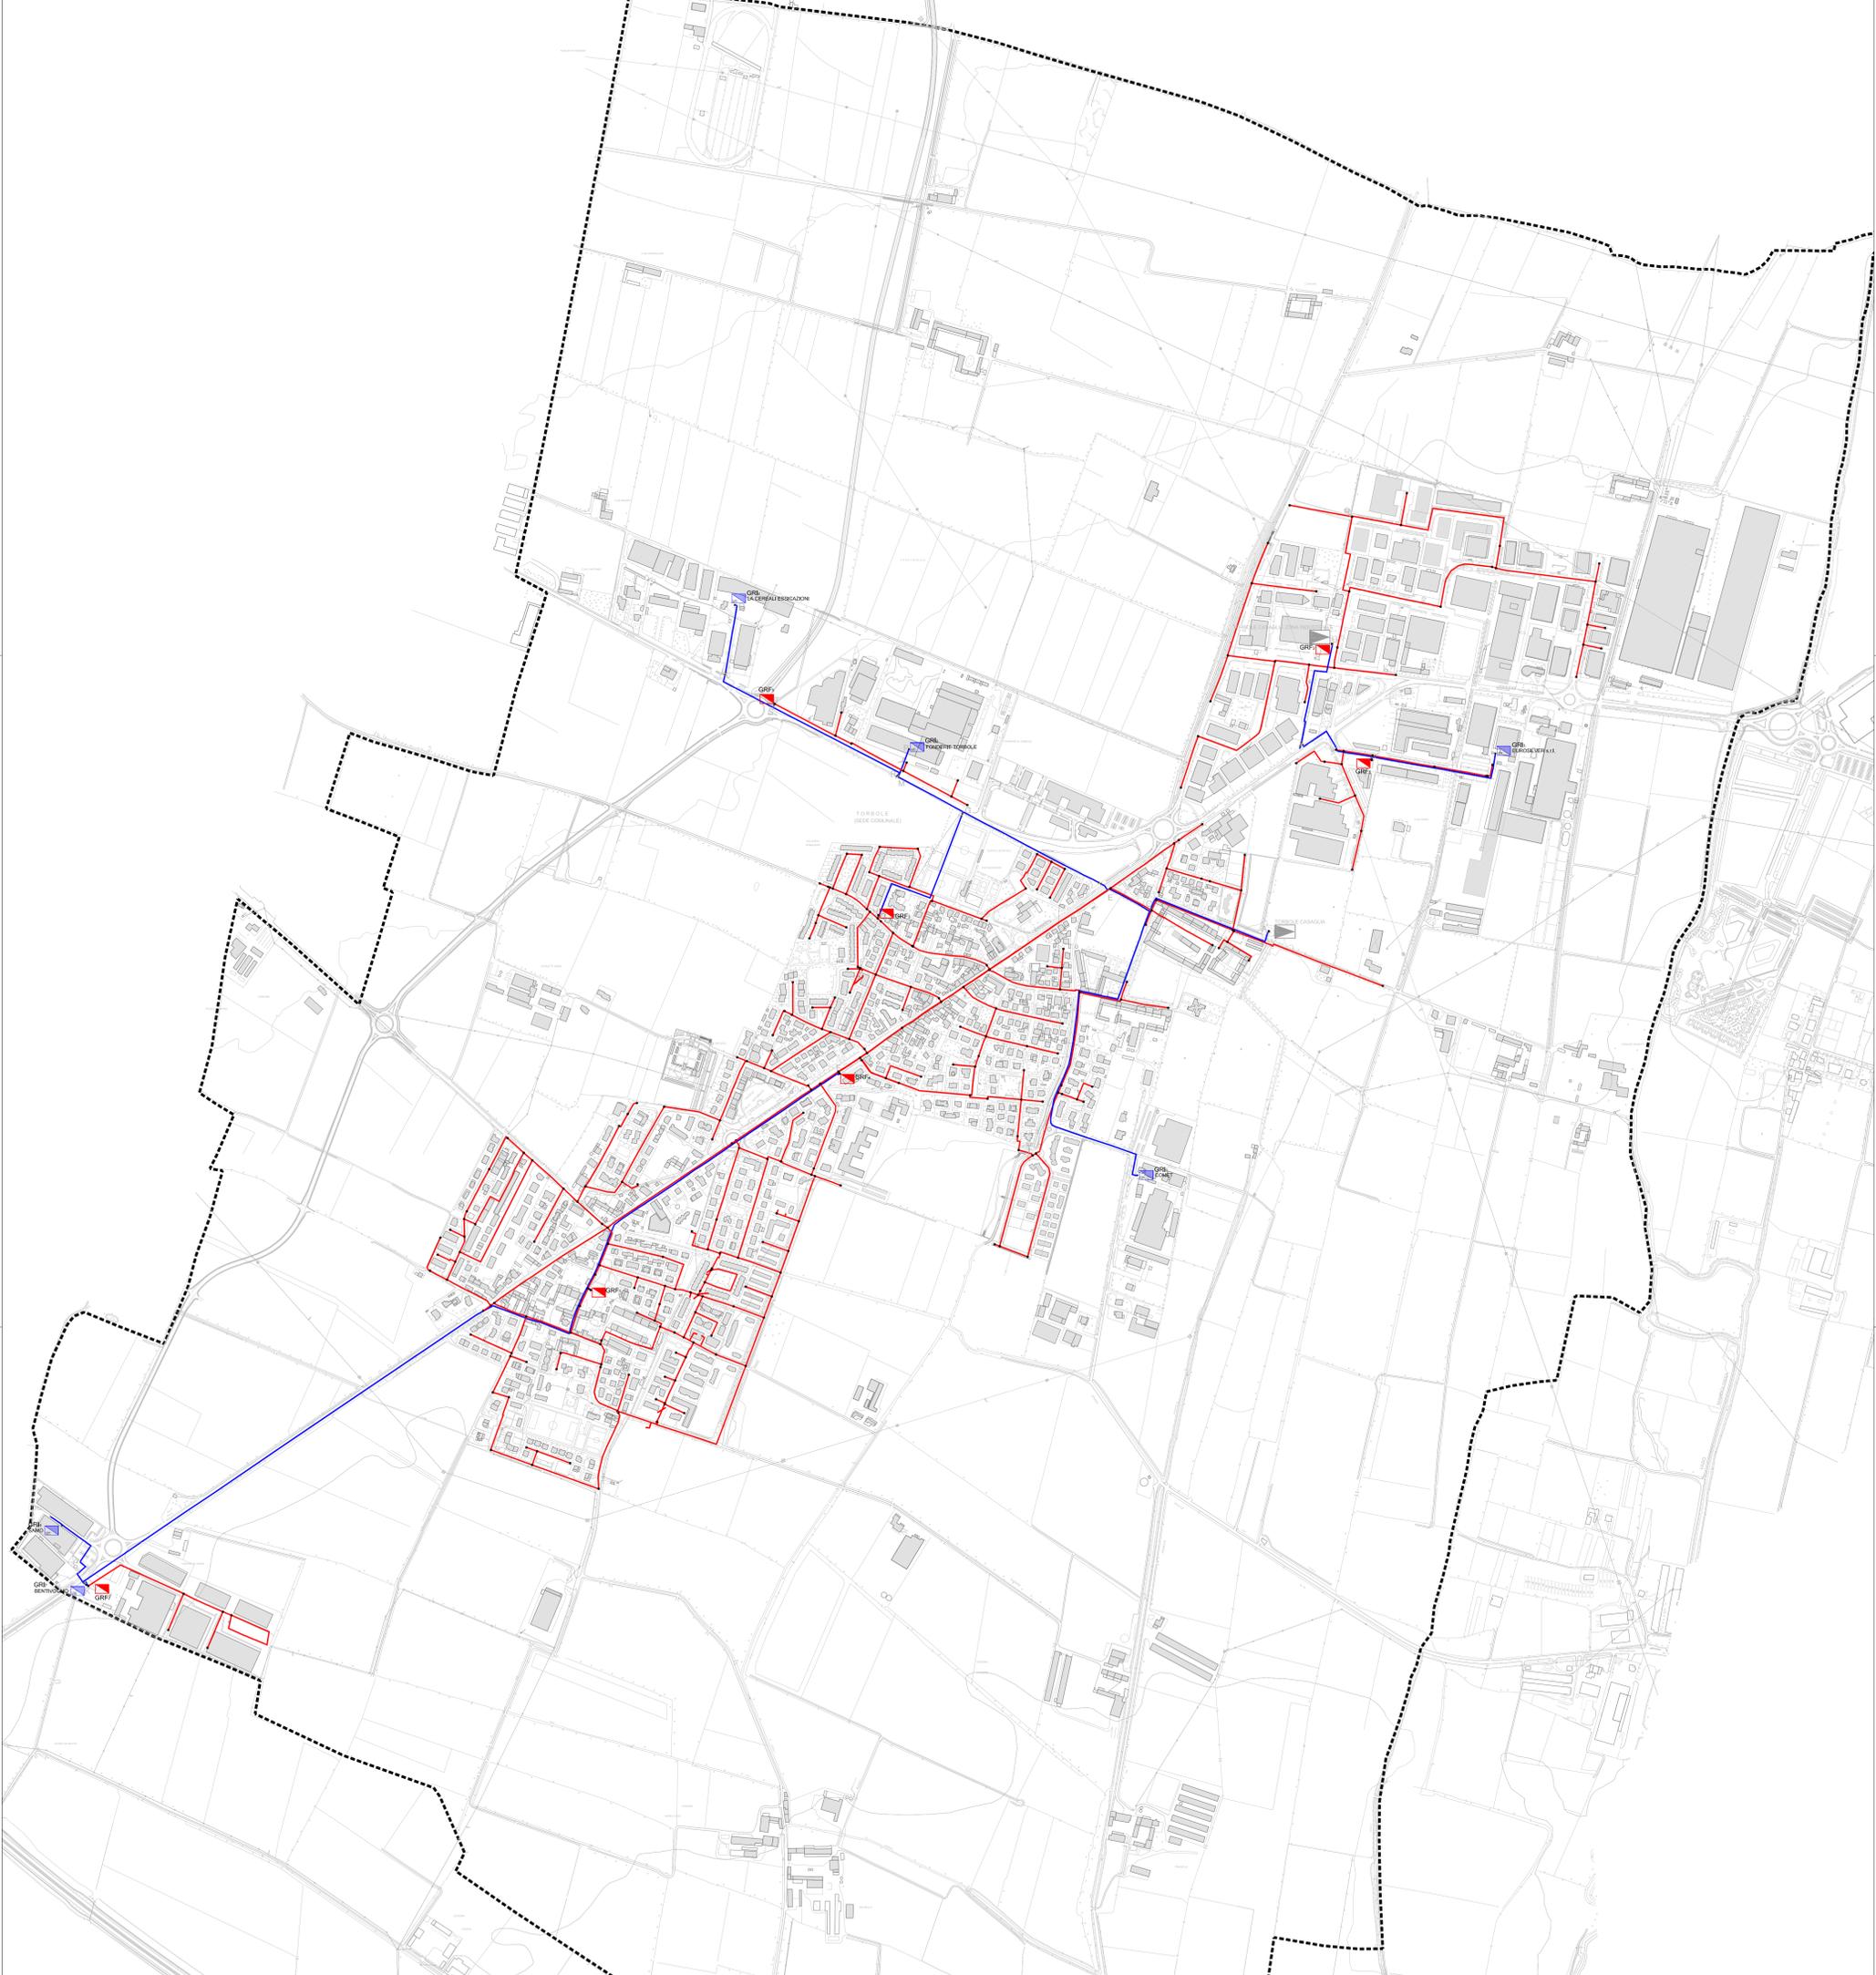

- Rete gas**
- condotte a media pressione
 - condotte a bassa pressione
 - cabine di trasformazione - di secondo salto
 - cabine di trasformazione - di primo salto

REGIONE LOMBARDIA
PROVINCIA DI BRESCIA
COMUNE DI TORBOLE CASAGLIA

IL SINDACO
Sig. Danilo Gianfranceschi

IL SEGRETARIO GENERALE
Dott. Adriano Tommaselli

IL RESPONSABILE DEL SERVIZIO URBANISTICO
Ing. Andrea Belloni

ADOZIONE
CON DELIBERAZIONE C.C.
n. 27 del 25.11.2010

PUBBLICAZIONE
dal 15.12.2010 al 14.01.2011

PARERE DI COMPATIBILITÀ
n. 636 del 02.03.2011

APPROVAZIONE
CON DELIBERAZIONE C.C.
n. 7 del 16.03.2011

PUBBLICAZIONE SUL B.U.R.L.
n. _____ del _____

**DOCUMENTO DI PIANO
QUADRO CONOSCITIVO**

PIANO DI GOVERNO DEL TERRITORIO

C7b

**RETI TECNOLOGICHE:
RETE GAS**

ASSOCIATI ASSOCIATI
STUDIO TECNICO ASSOCIATO
ARCHITETTI
SERGIO BARGIERA
CLAUDIO BUZZA
IONAZZO FIAN TOGNAZZI
Via Parodi 3 - 25126 Brescia
030/2440000
06002

SCALA: 1:5.000 - 1:25.000
DATA: marzo 2011